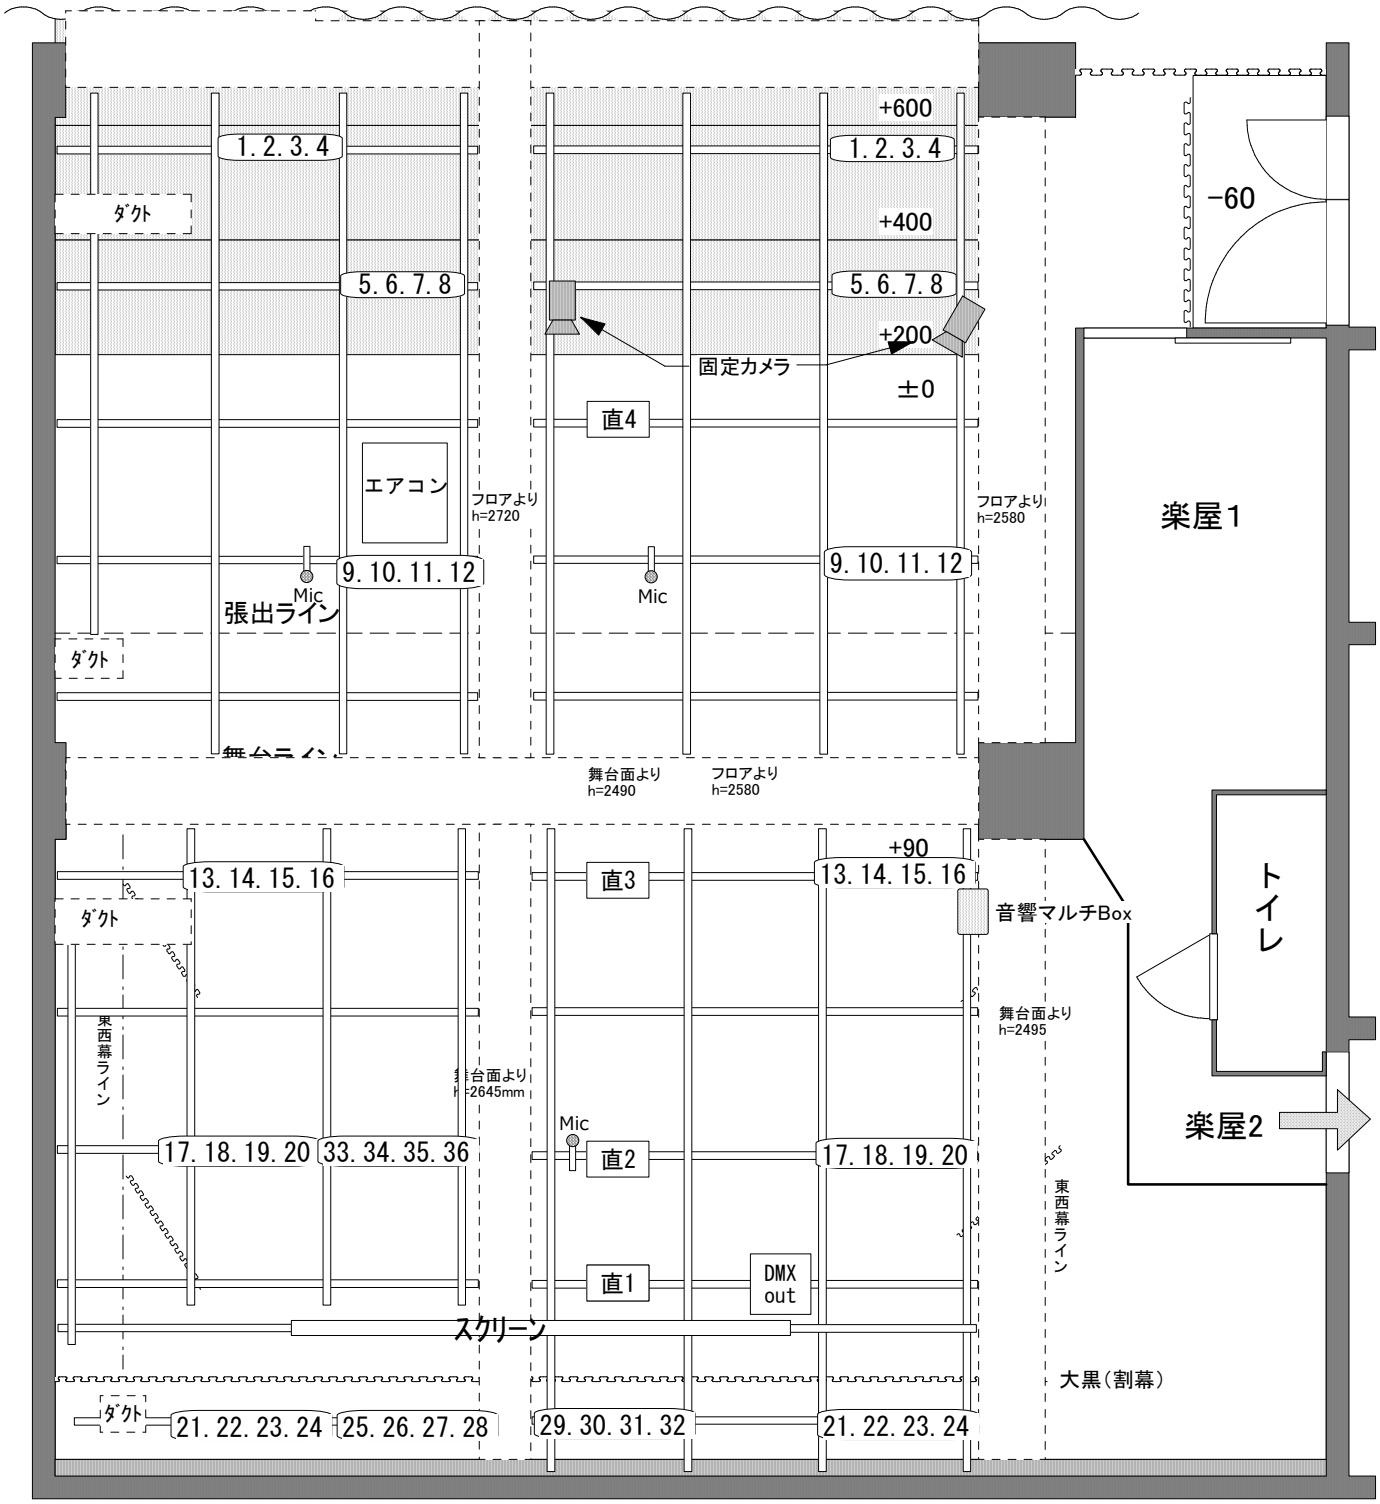

オメガ東京　照明回路図

S=1/50　　2020.9版