



常設機材

-  Betopper LPC1218(120w)・・・2
-  Q-SPOT Light(500w)・・・4

※このQ-SPOT Light、及びバンドアは、ホームページの機材リストの物を使用しています。合わせて灯体16台(バンドア16枚)ではなく、常設も含めて灯体12台な(バンドア12枚)なので、ご注意ください。

※Betopper LPC1218に関してはホームページの機材リスト外となっています。

公演名

団体名

期間


No.

プランナー

オメガ東京

S=1/50

※仕込み変え時は常設への復旧をお願いします。

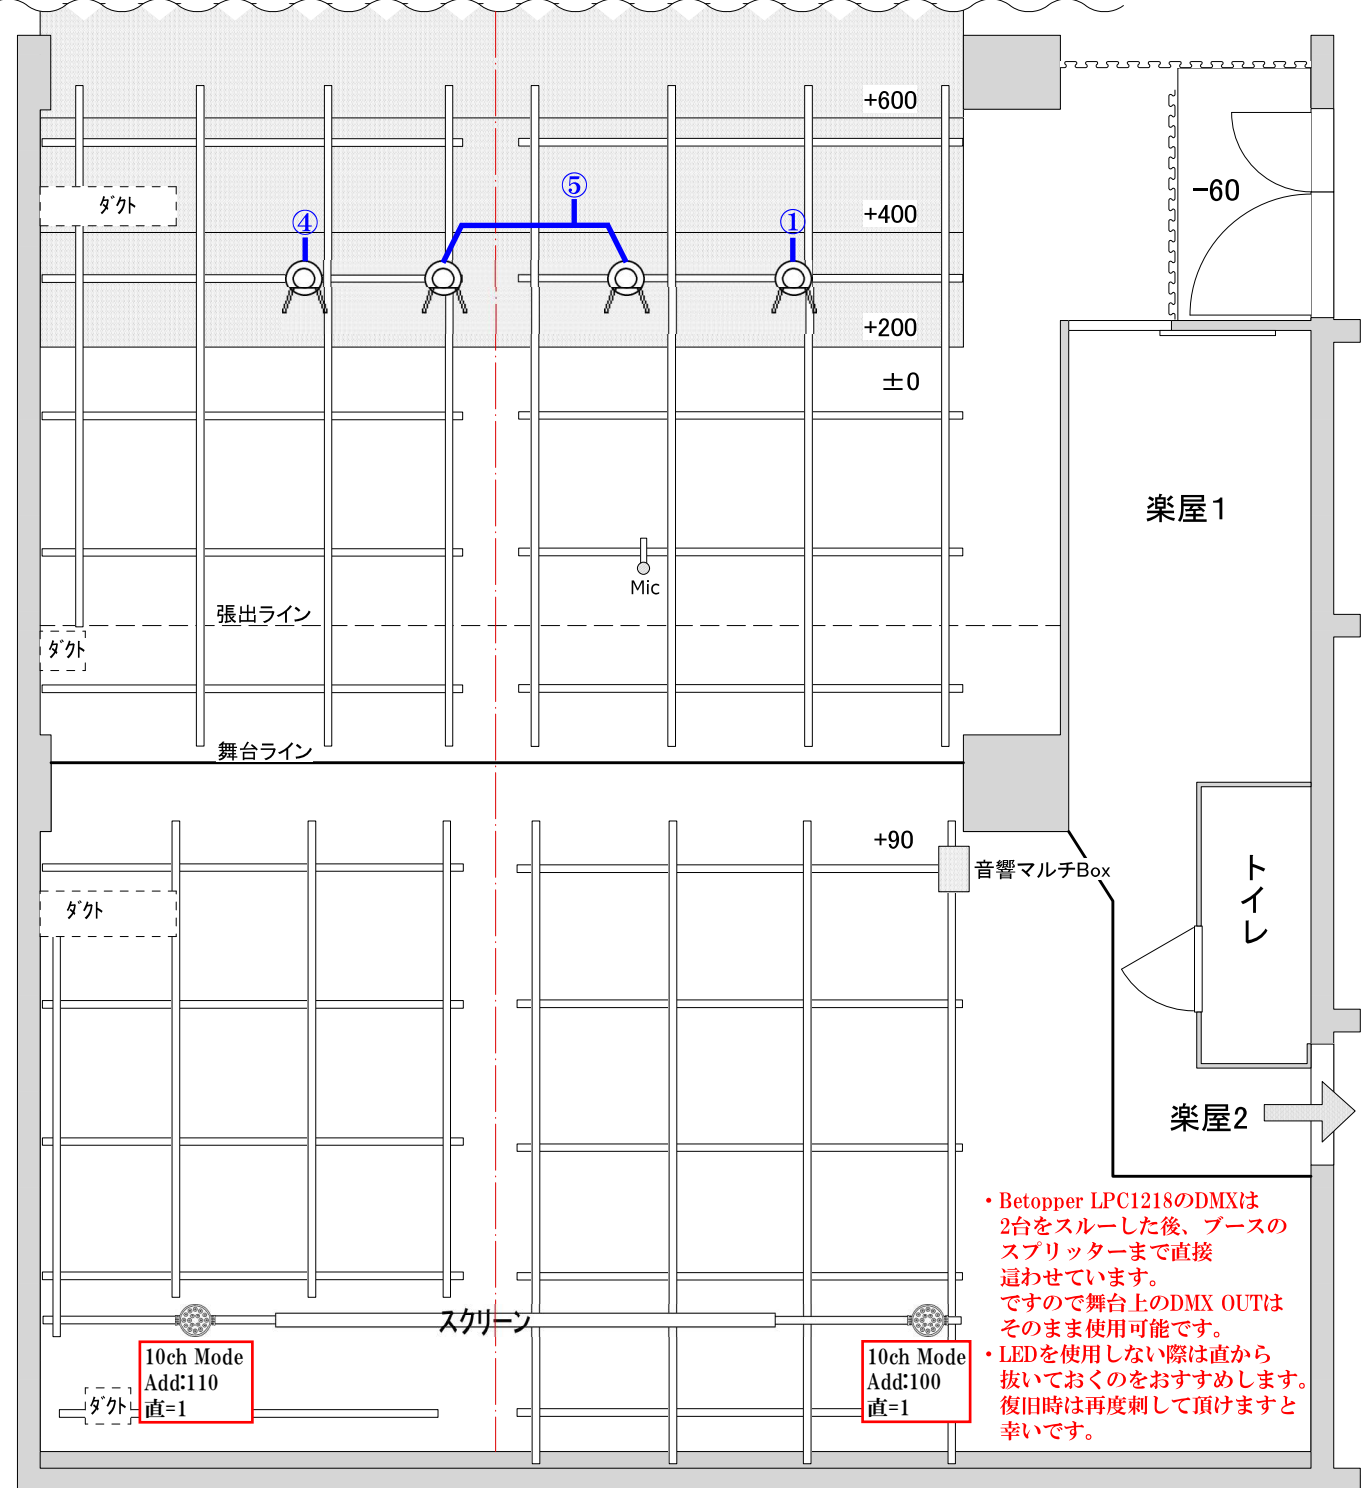

- Betopper LPC1218のDMXは2台をスルーした後、プースの splitter まで直接這わせています。ですので舞台上のDMX OUTはそのまま使用可能です。
- LEDを使用しない際は直から抜いておくのをおすすめします。復旧時は再度刺して頂けますと幸いです。

↑ ↑ 縦に2本ダクト有 曲吊りの場合、要現調